




PLANS DE VENTE

3 pièces - Lot 112

R+1




Pièces	Surfaces habitables
Chambre 1	12,90 m ²
Chambre 2	11,10 m ²
WC	1,90 m ²
SDB	5,00 m ²
Salon / Cuisine	23,60 m ²
Dégagement	5,60 m ²
Total surfaces habitables	60,10 m²
Balcon	3,90 m ²

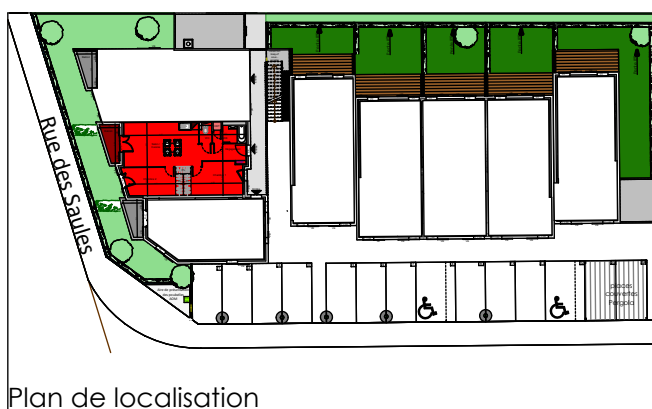

Les Jardins Boréals

Plan préliminaire de réservation

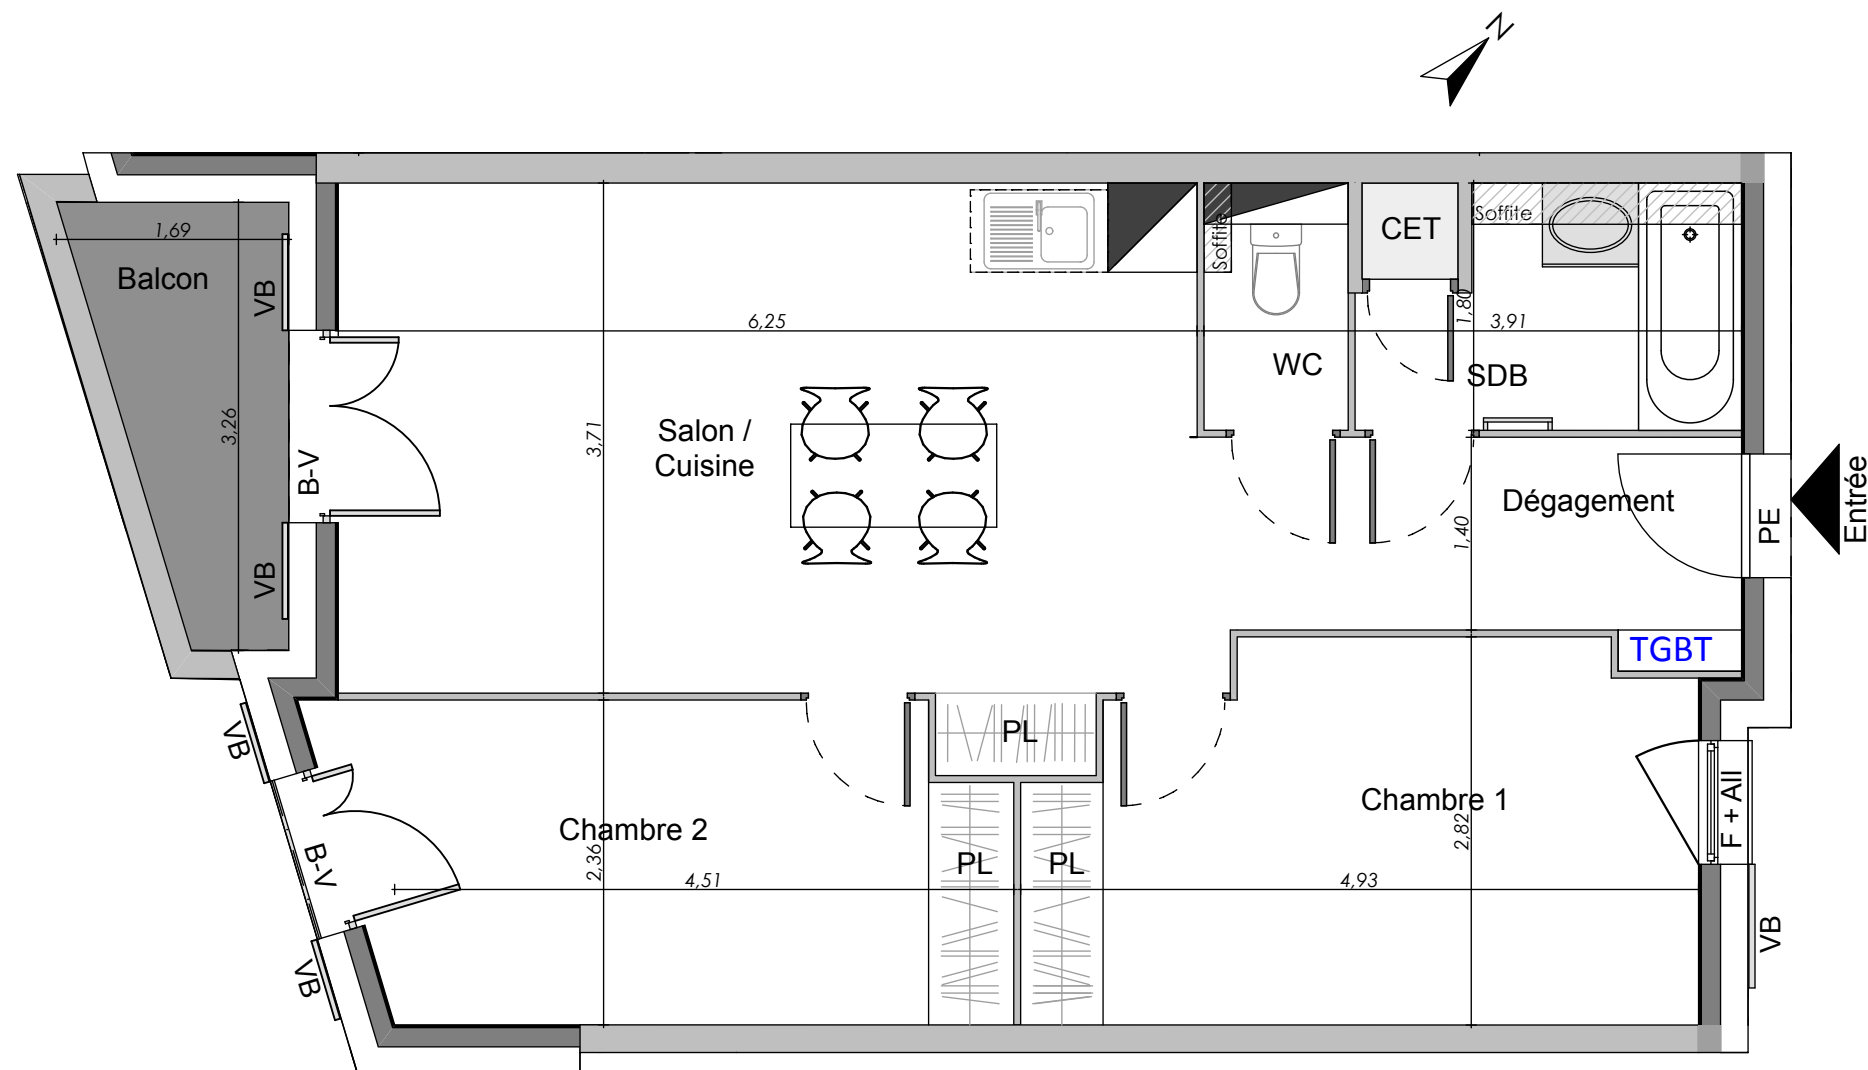

- BV Baie vitrée
- PF Porte - Fenêtre
- F+All Fenêtre + Allège fixe
- Garde Corps
- VB Volet Battant
- PL Placard
- Gaine technique
- CET Chauffe eau thermodynamique
- TGBT Tableau électrique

Des modifications sont susceptibles d'être apportées à ce plan en fonction des nécessités techniques de la réalisation, tant en ce qui concerne les dimensions libres, que l'équipement.

Les surfaces indiquées sont approximatives. Les retombées, soffites, faux plafond, ainsi que l'emplacement des équipements sanitaires quand ils sont figurés, le sont à titre indicatif.

La position des arbres est donnée à titre indicatif