


PLANS DE VENTE

3 pièces - Lot 21




Pièces	Surfaces habitables
Salon / Cuisine (RDC)	29,50 m ²
WC (RDC)	3,70 m ²
Chambre 1 (R+1)	13,70 m ²
Chambre 2 (R+1)	10,70 m ²
SDB / WC (R+1)	4,80 m ²
Dégagement (R+1)	3,90 m ²
Total surfaces habitables	66,30 m²
Terrasse 1	9,80 m ²
Jardin	7,00 m ²
Terrasse 2	4,60 m ²

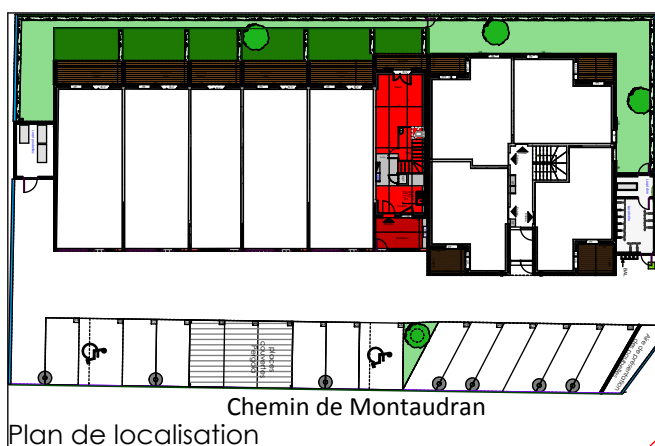

Les Jardins Boréals

Plan préliminaire de réservation

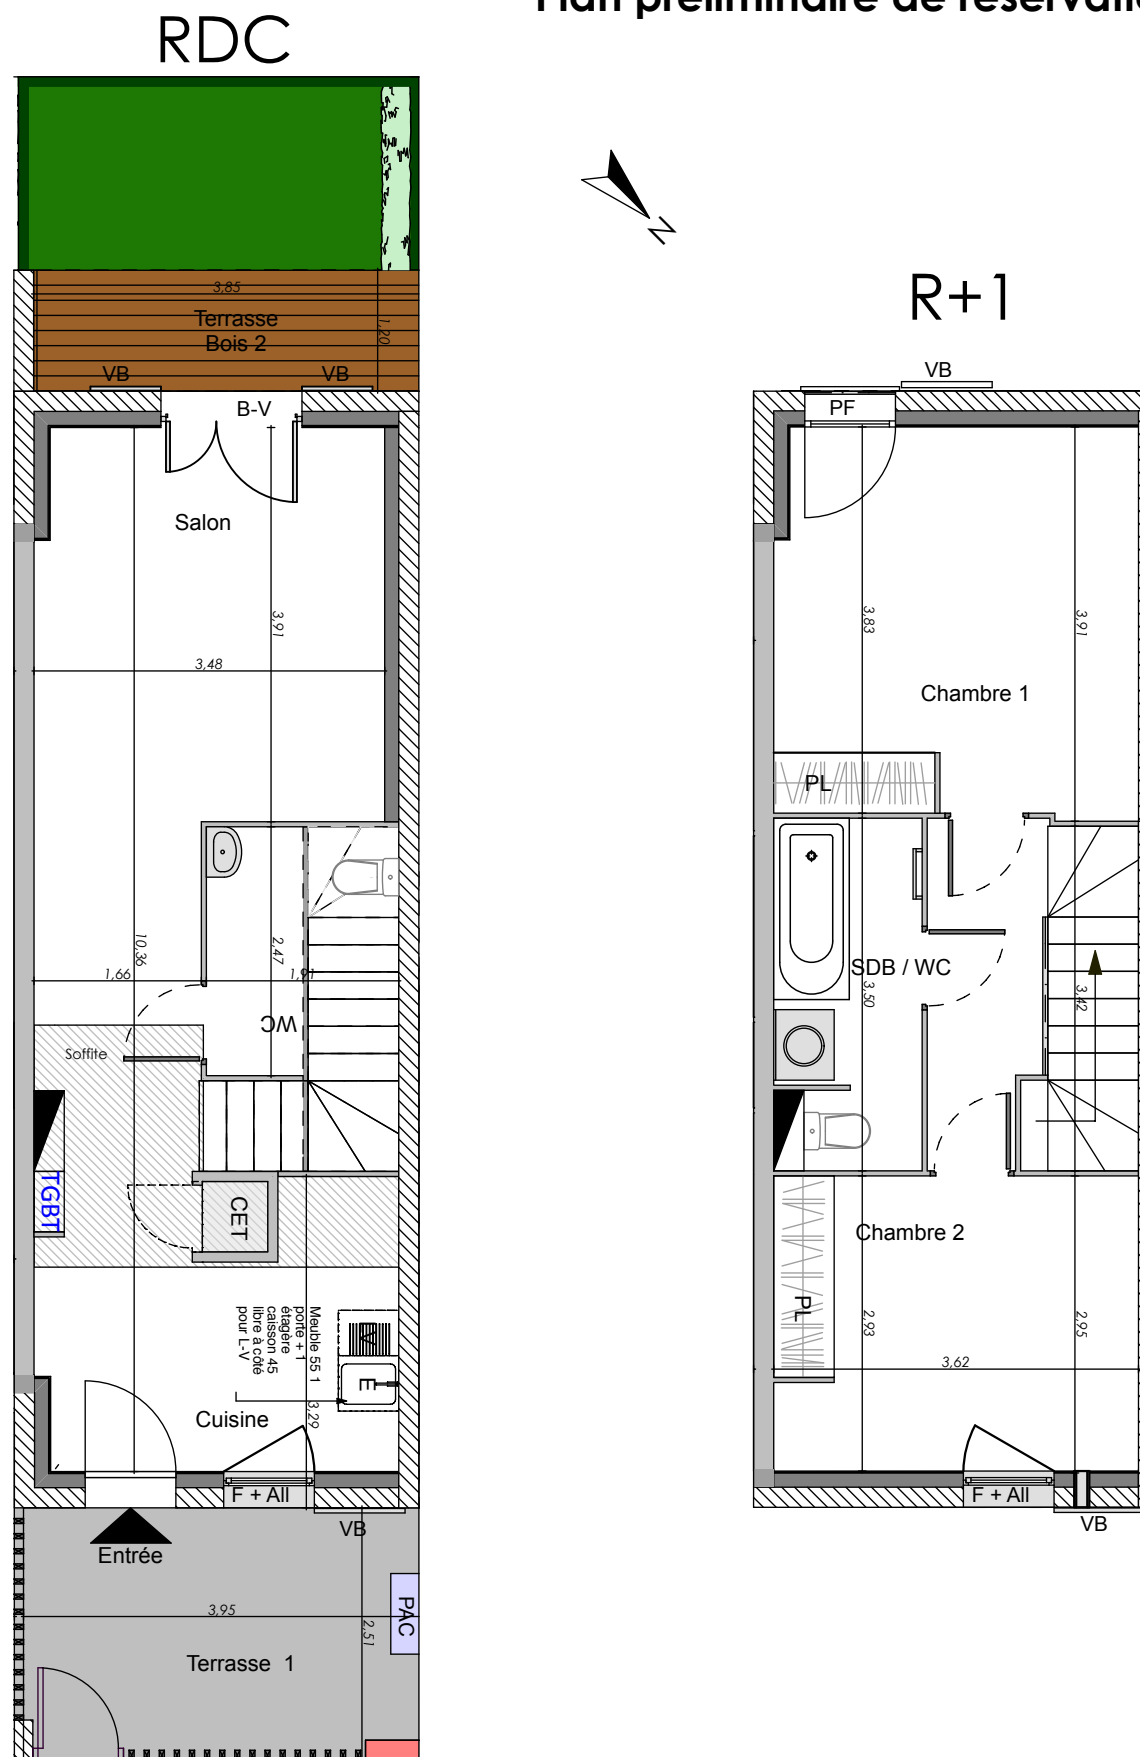

- Baie vitrée
- Porte - Fenêtre
- Fenêtre + Allège fixe
- Garde Corps
- Volet Battant
- Placard
- Lavabo
- Tableau électrique
- Chauffe eau thermodynamique
- Gaine technique
- Siphon
- Soffite
- Coffret concessionnaire
- Clotûre
- Haie
- Mur de séparation
- Clastra séparatif
- Ventilation / Diam 15 cm
- Pompe à chaleur

Des modifications sont susceptibles d'être apportées à ce plan en fonction des nécessités techniques de la réalisation, tant en ce qui concerne les dimensions libres, que l'équipement.

Les surfaces indiquées sont approximatives. Les retombées, soffites, faux plafond, ainsi que l'emplacement des équipements sanitaires quand ils sont figurés, le sont à titre indicatif.

La position des arbres est donnée à titre indicatif

